


KOMIN 1:50

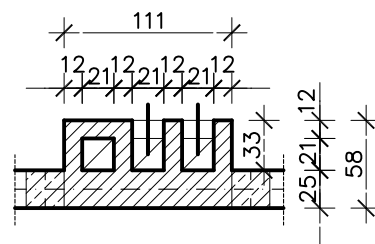


A/A

B/B

B/B

A/A

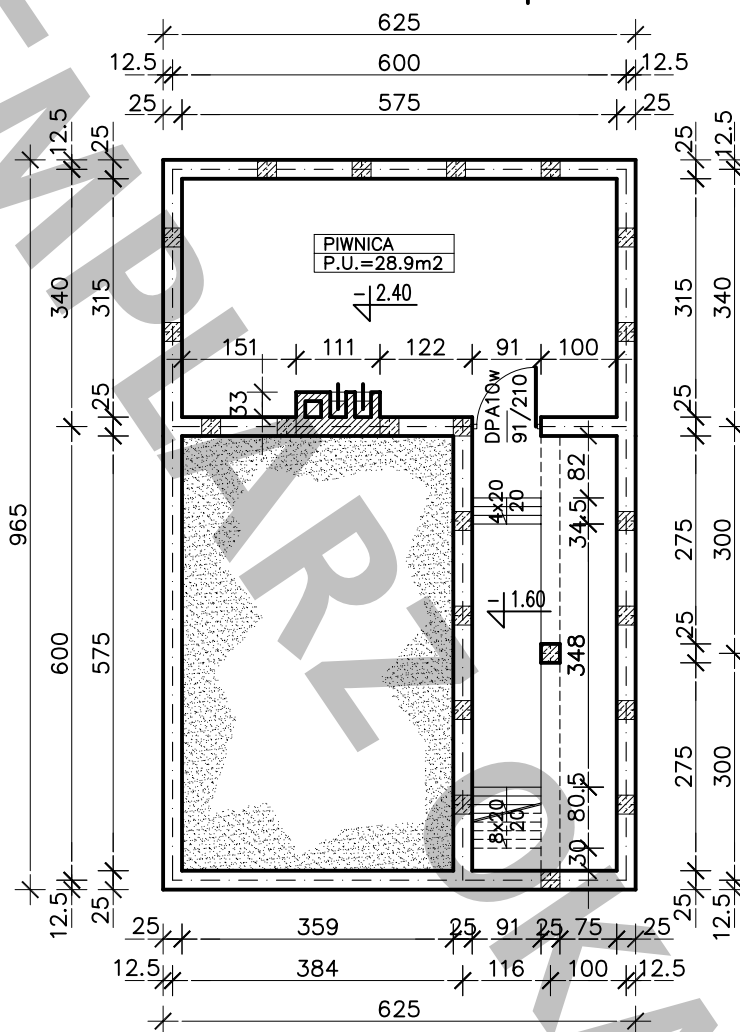

RZUT PIWNIC 1:100

P.U.=28.9m²


RZUT PARTERU 1:100

P.U. = 50.8m²

P.C. = 60.3m²

P.Z. = 60.3m²

K. = 250m³

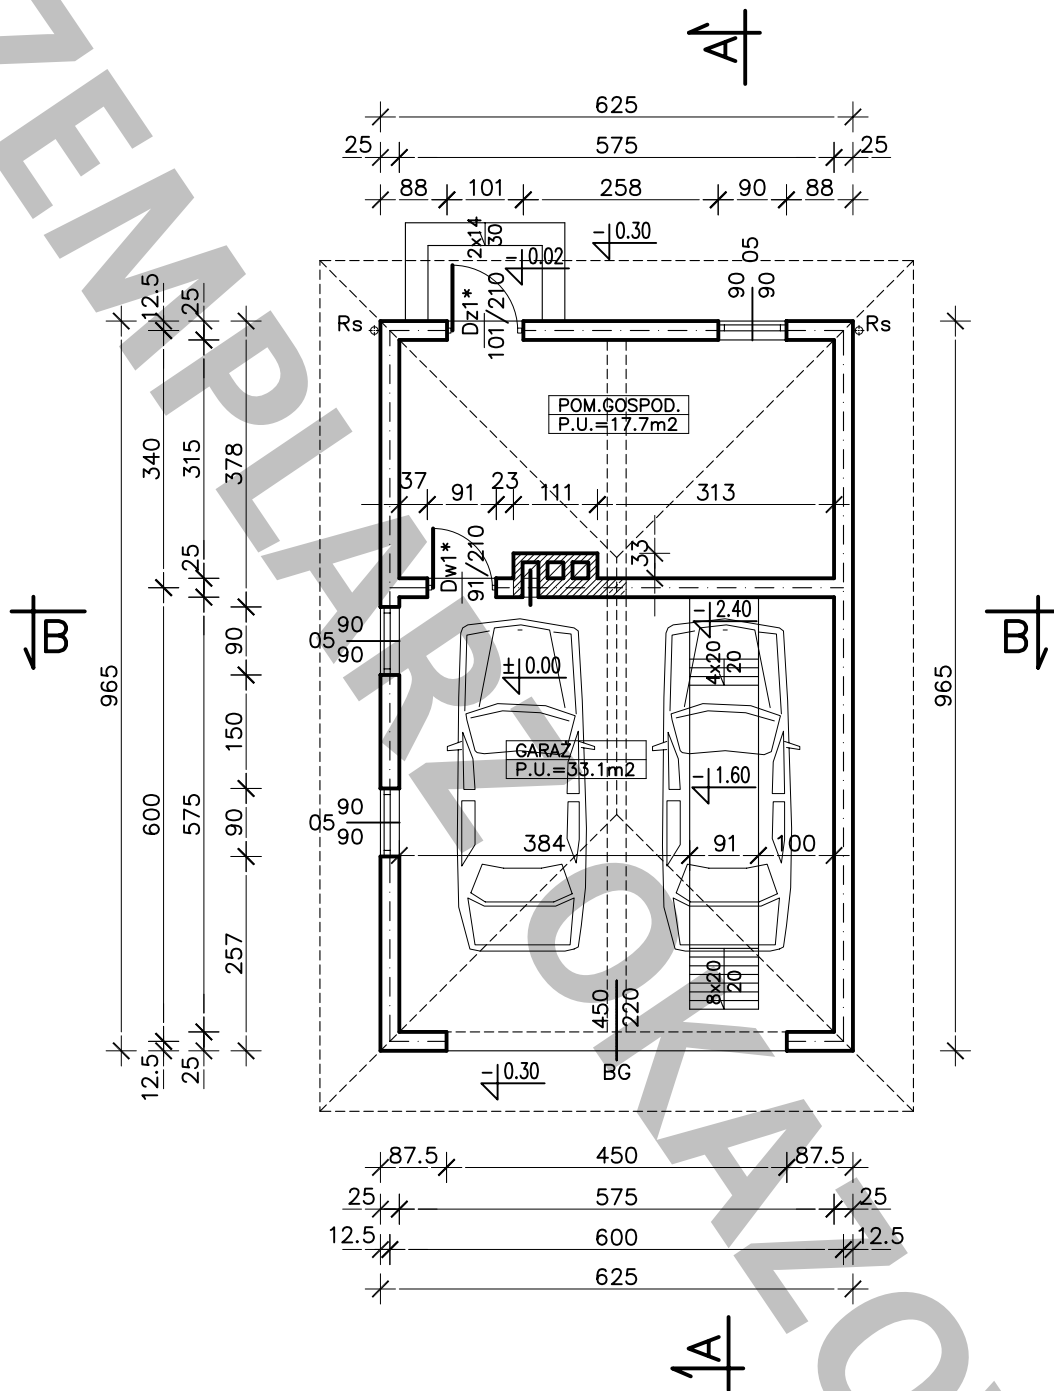


A	DACHOWKA CERAMICZNA LĄTY 5x5cm KONTRALĄTY 2 8x5cm PAPA ASFALTOWA 400 /1200 DESKOWANIE PEŁNE 2.5cm KROKIEW 6x18cm PUSTKA STROPOWA – WENTYLOWANA ŁĘTY 2,3x3cm ŁĄTY 2,3x3cm BARDZOŁĄCJA Z FOLI P.E.015mm PEŁTA GKF 1.2cm
----------	---

B	POSADZKA BETONOWA 5cm IZOLACJA Z FOLI BUDOWLANEJ 2X STRÓP ŻELBETOWY W.G. PROJEKCYJNEJ TYNK CEM. – WAP. 1.5cm
----------	---


C	TYNKA CEM. – WAP. 1.5cm PUSTKA CERAMICZNA 25 CM TYNKA CEM. – WAP. 1.5 CM
----------	--

D	TYNKA CEM. – WAP. 1.5cm BLOK CEMENTOWY 25 CM ASBZOL 2x4xP PŁYTKI CERAMICZNE POWYŻEJ GRUNTU
----------	---

E	POSADZKA BETONOWA 10cm IZOLACJA Z FOLI BUDOWLANEJ 2X PODKŁAD BETONOWY 10 cm UBITY PIASEK 20 cm
----------	---

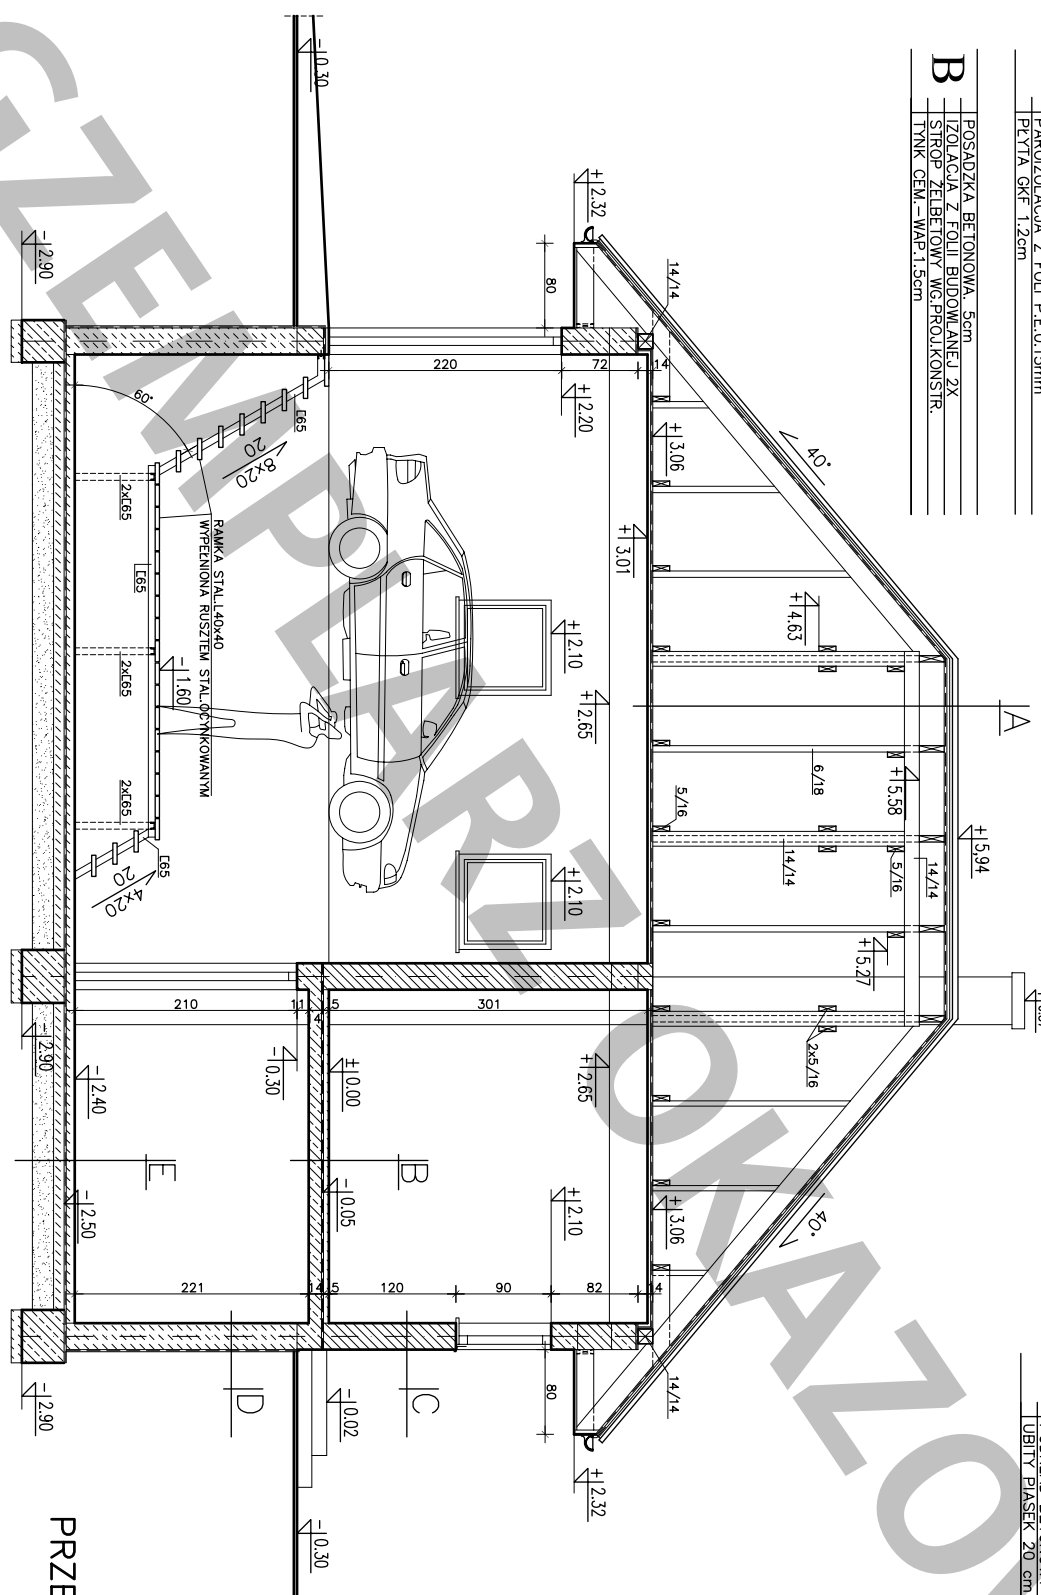

PRZEKRÓJ A-A 1:50

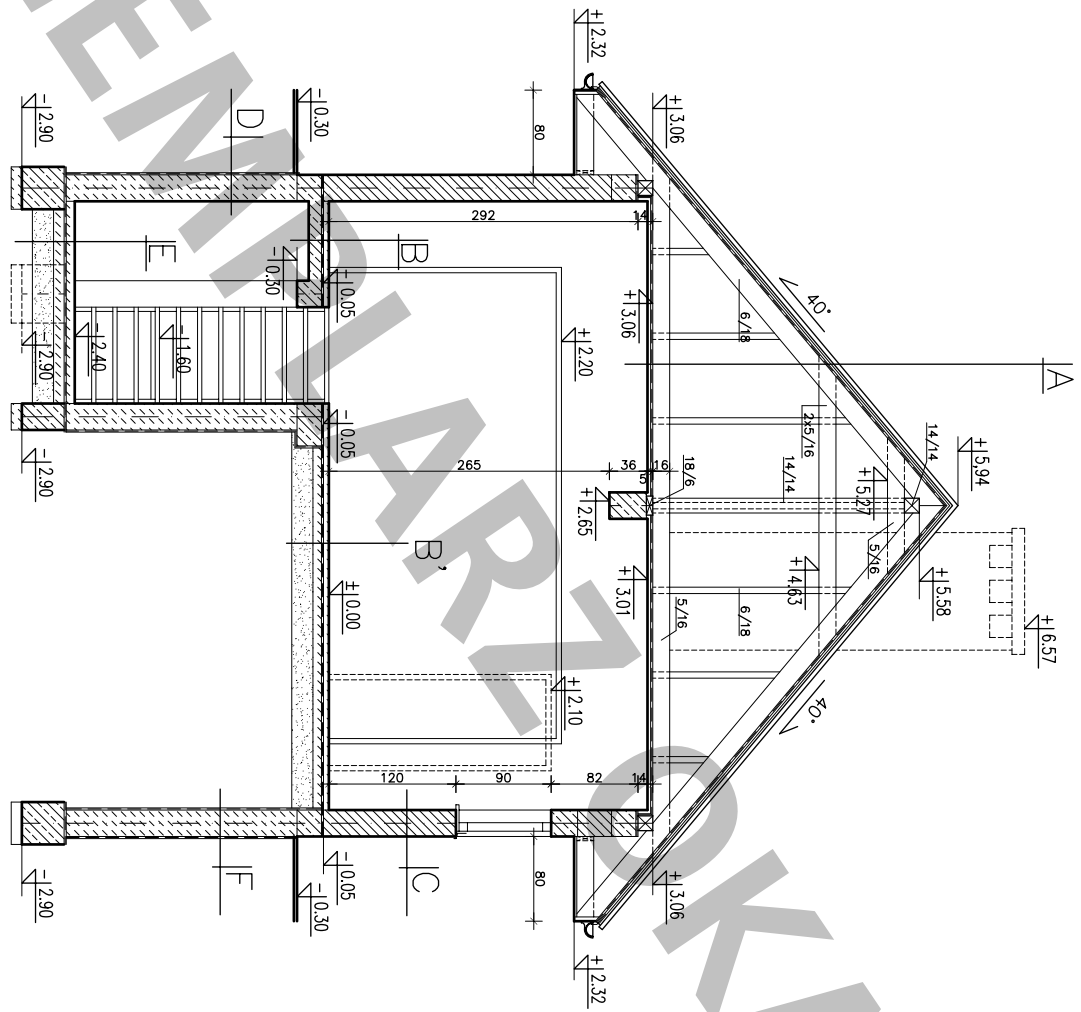

A	DACHOWKA CERAMICZNA ŁATY 5x5cm KONTRŁATY 2.5x5cm PAPA ASFALTOWA 400/1200 DESKOWANIE PETNE 2.5cm KROKIEW 6x18cm PUSTAK STROPOWA - WENTYLOWANA STROP NA BELKACH DREWNIANYCH 5/16cm ŁATY 2.5x8cm PAPROZUŁACJA Z FOLI P.E. 0.15mm PŁYTA GK - 1.2cm
----------	--

B	POSADZKA BETONOWA, 5cm IZOLACJA Z FOLI BUDOWLANEJ 2X STROP ŻELBETOWY WG. PROJEKTU TYNK CEM. - WAP 1.5cm
----------	--

B'	POSADZKA BETONOWA, 5cm IZOLACJA Z FOLI BUDOWLANEJ 2X PODKŁAD BETONOWY 10 cm UBITY PIASEK 20 cm
-----------	---

C	TYNK CEM. - WAP 1.5cm PUSTAK CERAMICZNY 25 CM TYNK ZE W. 1.5 CM
----------	---

D	PŁYTKI CERAMICZNE POWYZEJ GRUNTU ABIZOL 2R+P BLOCZEK BETONOWY 25 CM TYNK CEM. - WAP 1.5cm
----------	--

E	POSADZKA BETONOWA, 10cm IZOLACJA Z FOLI BUDOWLANEJ 2X PODKŁAD BETONOWY 10 cm UBITY PIASEK 20 cm
----------	--

F	ABIZOL 2R+P BLOCZEK BETONOWY 25 CM ABIZOL 2R+P PŁYTKI CERAMICZNE POWYZEJ GRUNTU
----------	--

PRZEKRÓJ B-B 1:50