


RZUT PARTERU 1:50
 P.U.=43.6m²
 P.C.=52.3m²
 Kubat.=169.4 m³
 P.zdb.=56.4 m²

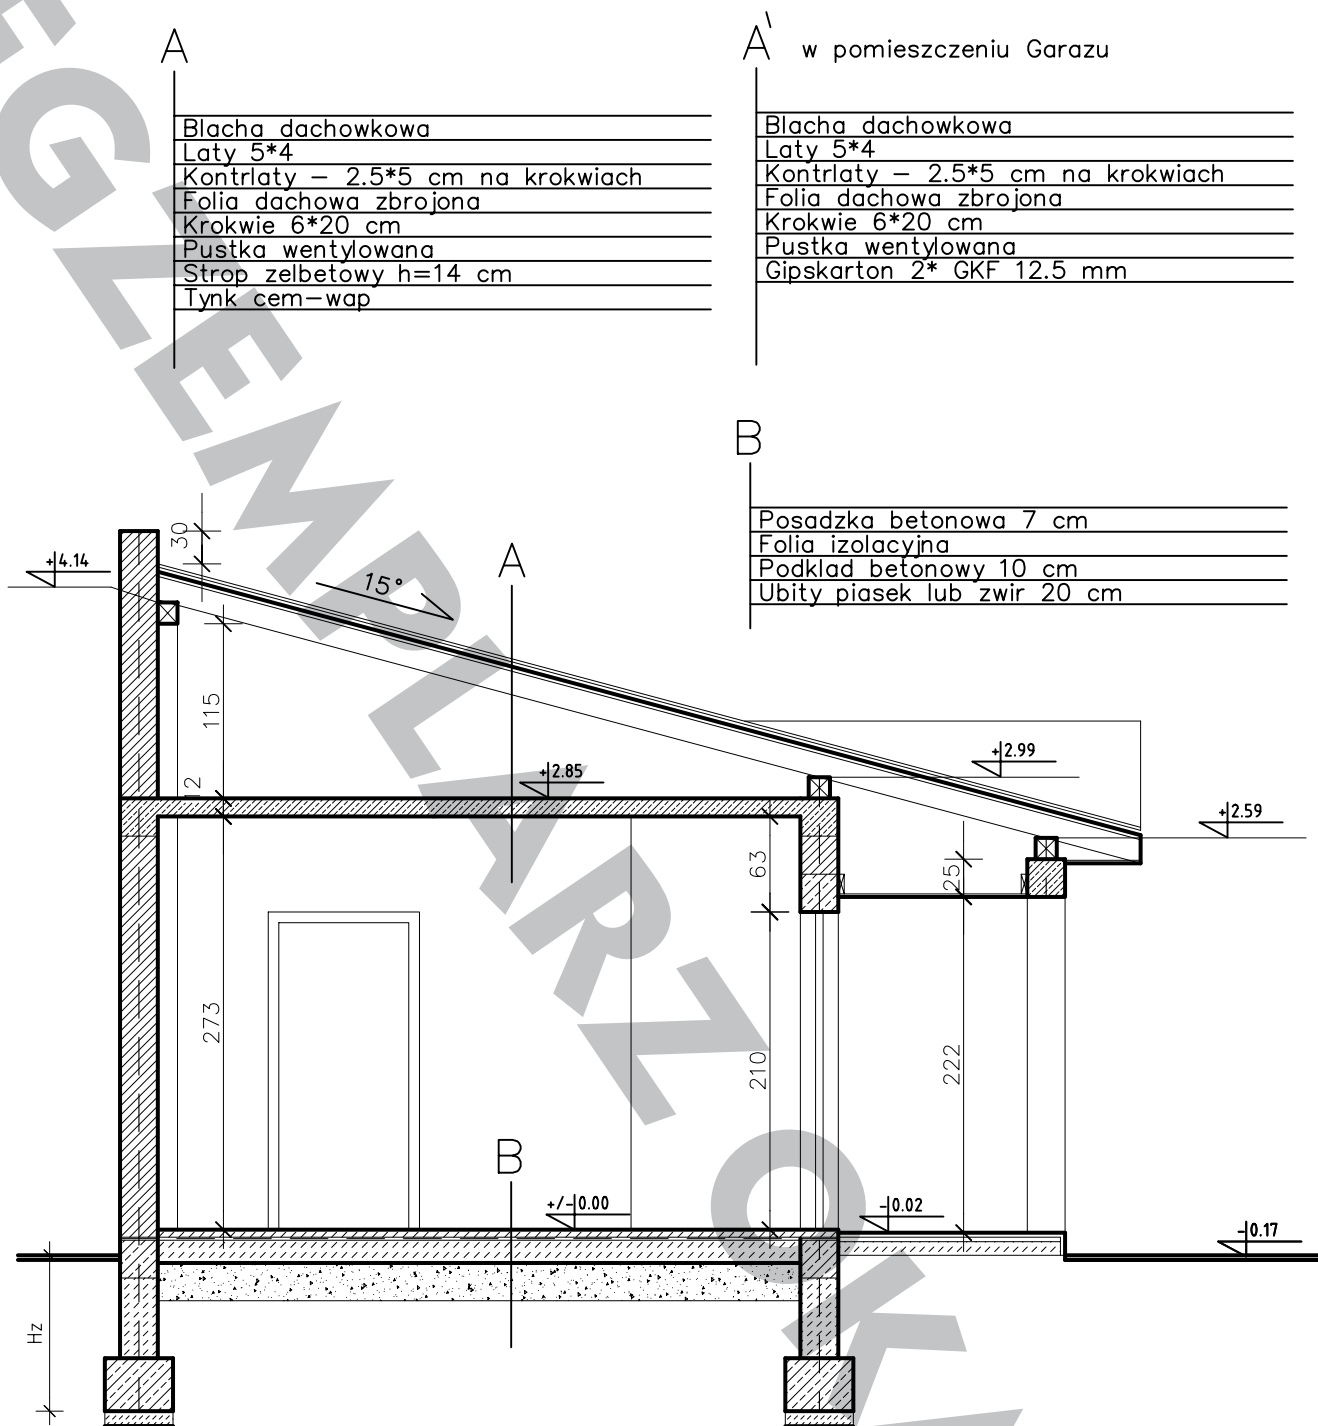

A
Blacha dachowkowa
Laty 5*4
Kontrłaty - 2.5*5 cm na krokwiach
Folia dachowa zbrojona
Krokwie 6*20 cm
Pustka wentylowana
Strop żelbetowy h=14 cm
Tynk cem-wap

A' w pomieszczeniu Garazu
Blacha dachowkowa
Laty 5*4
Kontrłaty - 2.5*5 cm na krokwiach
Folia dachowa zbrojona
Krokwie 6*20 cm
Pustka wentylowana
Gipskarton 2* GKF 12.5 mm

B
Posadzka betonowa 7 cm
Folia izolacyjna
Podkład betonowy 10 cm
Ubity piasek lub żwir 20 cm

PRZEKRÓJ A-A